

ΕΦΗΜΕΡΙΣ ΤΗΣ ΚΥΒΕΡΝΗΣΕΩΣ

ΤΗΣ ΕΛΛΗΝΙΚΗΣ ΔΗΜΟΚΡΑΤΙΑΣ

ΤΕΥΧΟΣ ΤΕΤΑΡΤΟ Αρ. Φύλλου 514

17 Μαΐου 1993

ΠΕΡΙΕΧΟΜΕΝΑ

ΑΠΑΛΛΟΤΡΙΩΣΕΙΣ

ΑΠΟΦΑΣΕΙΣ

ΠΟΛΕΟΔΟΜΙΑ

ΑΠΟΦΑΣΕΙΣ

ΑΠΑΛΛΟΤΡΙΩΣΕΙΣ

ΑΠΟΦΑΣΕΙΣ

Αριθ. 1043333/2451/0010 (1)

Αναγκαστική απαλλοτρίωση ακινήτου στην Πάτρα (Ηφαίστου 34), για αρχαιολογικούς σκοπούς.

ΟΙ ΥΠΟΥΡΓΟΙ ΟΙΚΟΝΟΜΙΚΩΝ ΚΑΙ ΠΟΛΙΤΙΣΜΟΥ

Έχοντας υπόψη:

1. Τις διατάξεις του Ν. Δ/τος 797/1971 «περί αναγκαστικών απαλλοτριώσεων» σε συνδυασμό με τις διατάξεις του Β. Δ/τος 139/1971 «περί αρμοδιότητος των νομαρχών προς κήρυξιν αναγκαστικών τινών απαλλοτριώσεων».
2. Τις διατάξεις του άρθρου 1 του Νόμου ΒΡΞΖ/1893 «περί αναγκαστικής απαλλοτριώσεως ακινήτων προς συντήρησιν ή ανεύρεσιν αρχαιοτήτων».
3. Το από 23.10.1992 απόσπασμα πρακτικού από τη συνεδρίαση του Κεντρικού Αρχαιολογικού Συμβουλίου με αριθμ. 43/13.11.1984.
4. Την Υ. 1847/1078399/1182/0001/7.8.92 (ΦΕΚ 525/14.8.92 τ.Β') κοινή απόφαση του Πρωθυπουργού και του Υπουργού Οικονομικών, σχετικά με την ανάθεση αρμοδιοτήτων στους Υφυπουργούς Οικονομικών.
5. Την Υ. 1968/8.1.93 απόφαση του Πρωθυπουργού και της Υπουργού Πολιτισμού, σχετικά με την ανάθεση αρμοδιοτήτων στην Υφυπουργό Πολιτισμού Καλλιόπη Μπουρδάρα, αποφασίζουμε:

Κηρύσσουμε την αναγκαστική απαλλοτρίωση ακινήτου, για λόγους δημόσιας ωφέλειας και ειδικότερα για την ανάδειξη, προβολή και συντήρηση σημαντικότατου οικοδομικού συγκροτήματος της ρωμαιοκρατίας, έκτασης εμβαδού 138,10 $μ^2$ που βρίσκεται στην Πάτρα και επί της οδού Ηφαίστου αριθ. 34 και εικονίζεται με κλίμακα 1:100 και με στοιχεία Α-Β-Γ-Δ-Α στο από 5.1.1989 και με Α/Α 2227 κτηματολογικό διάγραμμα - πίνακα του Θ. Καλαμπάκου, το οποίο έχει θεωρήσει ο Προϊστάμενος της Διεύθυνσης Αποτυπώσεων και Συντηρήσεως Κτιρίων του ΤΑΠΑ τοπογράφος ΕΜΠ Μιχαήλ Δ. Μαυραΐδης, στις 5.1.1989.

Στην έκταση που απαλλοτριώνεται προβάλλει δικαιώματα κυριότητας η Δημοπούλου Γεωργία.

Η απαλλοτρίωση κηρύσσεται υπέρ του Δημοσίου και με δαπάνη του Ταμείου Αρχαιολογικών Πόρων και Απαλλοτριώσεων.

Η απόφαση αυτή να δημοσιευθεί στην Εφημερίδα της Κυβερνήσεως.

Αθήνα, 27 Απριλίου 1993

ΟΙ ΥΦΥΠΟΥΡΓΟΙ

ΟΙΚΟΝΟΜΙΚΩΝ	ΠΟΛΙΤΙΣΜΟΥ
ΠΕΤΡΟΣ ΔΟΥΚΑΣ	**ΚΑΛΛΙΟΠΗ ΜΠΟΥΡΔΑΡΑ**

Αριθ. 1055575/3044/0010/1993 (2)

Αναγκαστική απαλλοτρίωση ακινήτου στο Άργος, για αρχαιολογικούς σκοπούς.

ΟΙ ΥΠΟΥΡΓΟΙ ΟΙΚΟΝΟΜΙΚΩΝ ΚΑΙ ΠΟΛΙΤΙΣΜΟΥ

Έχοντας υπόψη:

1. Τις διατάξεις του Ν. Δ/τος 797/1971 «περί αναγκαστικών απαλλοτριώσεων» σε συνδυασμό με τις διατάξεις του Β. Δ/τος 139/1971 «περί της αρμοδιότητος των νομαρχών προς κήρυξιν αναγκαστικών τινών απαλλοτριώσεων».
2. Τις διατάξεις του άρθρου 1 του Νόμου ΒΡΞΖ/1893 «περί αναγκαστικής απαλλοτριώσεως ακινήτων προς συντήρησιν ή ανεύρεσιν αρχαιοτήτων».
3. Το από 23.1.1992 απόσπασμα πρακτικού από τη συνεδρίαση του Κεντρικού Αρχαιολογικού Συμβουλίου με αριθμ. 45/17.12.1991.
4. Την Υ. 1847/1078399/1182/0001/7.8.92 (ΦΕΚ

525/14.8.92 τ.Β') κοινή απόφαση του Πρωθυπουργού και του Υπουργού Οικονομικών, σχετικά με την ανάθεση αρμοδιοτήτων στους Υφυπουργούς Οικονομικών.

5. Την Υ. 1968/8.1.93 (ΦΕΚ 3/11.1.93 τ.Β') κοινή απόφαση του Πρωθυπουργού και της Υπουργού Πολιτισμού, σχετικά με την ανάθεση αρμοδιοτήτων στην Υφυπουργό Πολιτισμού Καλλιόπη Μπουρδάρα, αποφασίζουμε:

Κηρύσσουμε την αναγκαστική απαλλοτρίωση ακινήτου, για λόγους δημόσιας ωφέλειας και ειδικότερα για την προστασία του Ιερού του Απόλλωνα Δειραδιώτη και του Μυκηναϊκού Νεκροταφείου της Δειράδας έκτασης εμβαδού 380,31 μ² που βρίσκεται στη θέση Δειράδα Άργους Ν. Αργολίδας και εικονίζεται με κλίμακα 1:100 και με στοιχεία Α, Β, Γ, Δ, Ε, Ζ, Η, Θ, Ι, Κ, Λ, Α στο από 4.4.1968 και με Α/Α 1898 κτηματολογικό διάγραμμα - πίνακα του Μηχανικού Ν. Βλάχου, το οποίο έχει θεωρήσει ο Προϊστάμενος της Διεύθυνσης Αποτυπώσεων και Συντηρήσεως Κτιρίων του ΤΑΠΑ Μ. Γιαννουλάκης στις 17.4.1986.

Στην έκταση που απαλλοτριώνεται προβάλλει δικαιώματα κυριότητας ο Βασ. Τότσικας.

Η απαλλοτρίωση κηρύσσεται υπέρ του Δημοσίου και με δαπάνη του Ταμείου Αρχαιολογικών Πόρων και Απαλλοτριώσεων.

Η απόφαση αυτή να δημοσιευθεί στην Εφημερίδα της Κυβερνήσεως.

Αθήνα, 27 Απριλίου 1993

ΟΙ ΥΦΥΠΟΥΡΓΟΙ

ΟΙΚΟΝΟΜΙΚΩΝ — ΠΟΛΙΤΙΣΜΟΥ

ΠΕΤΡΟΣ ΔΟΥΚΑΣ — **ΚΑΛΛΙΟΠΗ ΜΠΟΥΡΔΑΡΑ**

Αριθ. 1053569/3037/0010/1993 (3)

Αναγκαστική απαλλοτρίωση ακινήτου στη θέση Διαβατίκι Νομού Κορινθίας, για αρχαιολογικούς σκοπούς.

ΟΙ ΥΠΟΥΡΓΟΙ ΟΙΚΟΝΟΜΙΚΩΝ ΚΑΙ ΠΟΛΙΤΙΣΜΟΥ

Έχοντας υπόψη:

1. Τις διατάξεις του Ν. Δ/τος 797/1971 «περί αναγκαστικών απαλλοτριώσεων» σε συνδυασμό με τις διατάξεις του Β. Δ/τος 139/1971 «περί της αρμοδιότητος των νομαρχών προς κήρυξιν αναγκαστικών τινών απαλλοτριώσεων».

2. Τις διατάξεις του άρθρου 1 του Νόμου ΒΡΞΖ/1893 «περί αναγκαστικής απαλλοτριώσεως ακινήτων προς συντήρησιν ή ανεύρεσιν αρχαιοτήτων».

3. Το από 5.11.1992 απόσπασμα πρακτικού από τη συνεδρίαση του Κεντρικού Αρχαιολογικού Συμβουλίου με αριθμ. 33/29.9.1992.

4. Την Υ. 1847/1078399/1182/0001/7.8.92 (ΦΕΚ 525/14.8.92 τ.Β') κοινή απόφαση του Πρωθυπουργού και του Υπουργού Οικονομικών, σχετικά με την ανάθεση αρμοδιοτήτων στους Υφυπουργούς Οικονομικών.

5. Την Υ. 1968/8.1.93 (ΦΕΚ 3/11.1.93 τ.Β') κοινή απόφαση του Πρωθυπουργού και της Υπουργού Πολιτισμού, σχετικά με την ανάθεση αρμοδιοτήτων στην Υφυπουργό Πολιτισμού Καλλιόπη Μπουρδάρα, αποφασίζουμε:

Κηρύσσουμε την αναγκαστική απαλλοτρίωση ακινήτων, για λόγους δημόσιας ωφέλειας και ειδικότερα για την προβολή και ανάδειξη του αρχαιολογικού χώρου του Αρχαίου Λιμένα Λεχαίου και της Παλαιοχριστιανικής Βασιλικής του Λεχαίου εκτάσεως συνολικού εμβαδού 27.630,57 μ² που βρίσκεται στη θέση Διαβατίκι Νομού Κορινθίας και εικονίζεται: α) με κλίμακα 1:500 και με στοιχεία (Υ - Τ - Σ - Ρ - Υ) και (Ξ - Κ - Ι - Θ - Λ - Μ - Ν - Ξ), στο Α/Α 1136/18.10.78 κτηματολογικό διάγραμμα - πίνακα του Θ. Καλαμπάκου και β) με κλίμακα 1:1000 και με στοιχεία (1, 2, 3, Σ2, 4, 5, 6, 7, 8, 9, 10, 11, 12, 13, 14, 15, 16, 17, 18, 19, 20, 1) στο Α/Α θεωρήσει ο Προϊστάμενος της Διεύθυνσης Αποτυπώσεων και Συντηρήσεως Κτιρίων του ΤΑΠΑ, τοπογράφος ΕΜΠ Μιχαήλ Δ. Μαυραϊδής, στις 4.1.1993.

Στην έκταση που απαλλοτριώνεται προβάλλουν δικαιώματα κυριότητας οι: 1) Μιχαήλ Παπαντωνίου, 2) Δημήτριος Παπαντωνίου κ.λπ.

Η απαλλοτρίωση κηρύσσεται υπέρ του Δημοσίου και με δαπάνη του Ταμείου Αρχαιολογικών Πόρων και Απαλλοτριώσεων.

Η απόφαση αυτή να δημοσιευθεί στην Εφημερίδα της Κυβερνήσεως.

Αθήνα, 27 Απριλίου 1993

ΟΙ ΥΦΥΠΟΥΡΓΟΙ

ΟΙΚΟΝΟΜΙΚΩΝ — ΠΟΛΙΤΙΣΜΟΥ

ΠΕΤΡΟΣ ΔΟΥΚΑΣ — **ΚΑΛΛΙΟΠΗ ΜΠΟΥΡΔΑΡΑ**

Αριθ. 1049136/2824/0010 (4)

Αναγκαστική απαλλοτρίωση ακινήτου στο Άργος, για αρχαιολογικούς σκοπούς.

ΟΙ ΥΠΟΥΡΓΟΙ ΟΙΚΟΝΟΜΙΚΩΝ ΚΑΙ ΠΟΛΙΤΙΣΜΟΥ

Έχοντας υπόψη:

1. Τις διατάξεις του Ν. Δ/τος 797/1971 «περί αναγκαστικών απαλλοτριώσεων» σε συνδυασμό με τις διατάξεις του Β. Δ/τος 139/1971 «περί της αρμοδιότητος των νομαρχών προς κήρυξιν αναγκαστικών τινών απαλλοτριώσεων».

2. Τις διατάξεις του άρθρου 1 του Νόμου ΒΡΞΖ/1893 «περί αναγκαστικής απαλλοτριώσεως ακινήτων προς συντήρησιν ή ανεύρεσιν αρχαιοτήτων».

3. Το από 1.7.1991 απόσπασμα πρακτικού από τη συνεδρίαση του Κεντρικού Αρχαιολογικού Συμβουλίου με αριθμ. 13/2.4.1991.

4. Την κοινή απόφαση του Πρωθυπουργού και του Υπουργού Οικονομικών αριθ. Υ. 1847/1078399/1182/0001/7.8.92 (ΦΕΚ 525/14.8.92 τ.Β') σχετικά με την ανάθεση αρμοδιοτήτων στον Υφυπουργό Οικονομικών Πέτρο Δούκα.

5. Την Υ. 1968/8.1.93 (ΦΕΚ 3/τ.Β'/11.1.1993) Απόφαση του Πρωθυπουργού και της Υπουργού Πολιτισμού, σχετικά με την ανάθεση αρμοδιοτήτων στην Υφυπουργό Πολιτισμού Καλλιόπη Μπουρδάρα, αποφασίζουμε:

Κηρύσσουμε την αναγκαστική απαλλοτρίωση, για λόγους δημόσιας ωφέλειας και ειδικότερα για την ενοποίηση του αρχαιολογικού χώρου Αρχαίας Αγοράς έκτασης 423,15μ² που βρίσκεται στο Άργος, στην πάροδο Μεσσηνίας & Αρκαδίας και εικονίζεται με στοιχεία (Α - Β - Γ - Δ - Ε - Α) στο με κλίμακα 1:200 και με Α/Α 2484/31.1.92 κτηματολογικό διάγραμμα - πίνακα του Θ. Καλαμπάκου το οποίο έχει θεωρηθεί από τον Προϊστάμενο Αποτυπώσεως και Συντηρήσεως Κτιρίων του ΤΑΠΑ Δ. Μαυραϊδή στις 28.7.92.

Στην έκταση που απαλλοτριώνεται προβάλλουν δικαιώματα κυριότητας οι κληρονόμοι Αναστασίου Κούρου.

Η απαλλοτρίωση κηρύσσεται υπέρ του Δημοσίου και με δαπάνη του Ταμείου Αρχαιολογικών Πόρων και Απαλλοτριώσεων.

Η απόφαση αυτή να δημοσιευθεί στην Εφημερίδα της Κυβερνήσεως.

Αθήνα, 12 Απριλίου 1993

ΟΙ ΥΦΥΠΟΥΡΓΟΙ

ΟΙΚΟΝΟΜΙΚΩΝ — ΠΟΛΙΤΙΣΜΟΥ

ΠΕΤΡΟΣ ΔΟΥΚΑΣ — **ΚΑΛΛΙΟΠΗ ΜΠΟΥΡΔΑΡΑ**

ΠΟΛΕΟΔΟΜΙΑ

ΑΠΟΦΑΣΕΙΣ

Αριθ. 2993 (5)

Τροποποίηση εγκεκριμένου σχεδίου πόλης Λάρισας.

Ο ΔΗΜΑΡΧΟΣ ΛΑΡΙΣΑΣ

Έχοντας υπόψη:

1) Τις διατάξεις: α) Του από 17.7.1923 Ν. Δ/τος, περί σχεδίων πόλεων και κωμών.

β) Του Ν. Δ/τος 1577/1985, περί Γ.Ο.Κ.

γ) Του Ν. Δ/τος 3200/1925, περί διοικητικής αποκέντρωσης, όπως τροποποιήθηκε και συμπληρώθηκε μεταγενέστερα με το Ν.Δ. 532/70.

δ) Του Ν. Δ/τος 712/1970 εκτελεστικών του Ν. 532/1970, περί συμπληρώσεως των διατάξεων περί διοικητικής αποκέντρωσης.

ε) Του Ν. Δ/τος 1032/1980, περί συστάσεως του Υπουργείου Χ.Ο.Π. κ.λπ.

στ) Του Ν. Δ/τος 183/1986, περί έγκρισης τροποποιήσεων και καθορισμού όρων και περιορισμών δόμησης από τους Νομάρχες (ΦΕΚ 70Α/5.6.86).

ζ) Του από 30.4.87 Π. Δ/τος περί έγκρισης τροποποιήσεων εγκεκριμένου σχεδίου πόλης με απόφαση του Δημοτικού Συμβουλίου του Δήμου Λάρισας (ΦΕΚ 391 Δ'/13.5.87).

η) Το από 30.3.89 (ΦΕΚ 183 τεύχος Δ' αναθεωρηθέν σχέδιο πόλης Λάρισας και υπ' αριθμ. 811/17.2.89 απόφαση Νομάρχη.

2) Την απόφαση 479/91 του Δημοτικού Συμβουλίου Λάρισας με την οποία προτείνεται η τροποποίηση του εγκεκριμένου σχεδίου πόλης.

3) Την από 28.8.92 γνωμοδότηση του Συμβουλίου Χ.Ο.Π. Νομού Λάρισας (αριθμ. πρακτικού 237/28.8.92).

4) Την οριστική απόφαση 144/93 του Δημοτικού Συμβουλίου Λάρισας για την προτεινόμενη τροποποίηση, αποφασίζουμε:

Άρθρο 1.

Εγκρίνεται τροποποίηση εγκεκριμένου ρυμοτομικού σχεδίου πόλης Λάρισας με θέμα: «Προσαρμογή των οικοδομικών γραμμών της οδού Κυθήρων (Ο.Τ. 322Α, 321Α, 322Δ, 321Γ, στη συνοικία «ΑΝΘΟΥΠΟΛΗ» όπως ορίζεται στο τοπογραφικό διάγραμμα που συνοδεύει την παρούσα απόφαση.

Άρθρο 2.

Από τις διατάξεις αυτής της απόφασης δεν προκαλείται δαπάνη εις βάρος του προϋπολογισμού του Δήμου Λάρισας.


Η ισχύς της παρούσας απόφασης αρχίζει από την δημοσίευσή της στην Εφημερίδα της Κυβερνήσεως.

Μετά την παραπάνω δημοσίευση η απόφαση μαζί με το σχετικό τοπογραφικό διάγραμμα που τη συνοδεύει να αναρτηθεί στο Δημοτικό Κατάστημα επί 15ήμερο για ενημέρωση.

Η απόφαση αυτή να δημοσιευθεί στην Εφημερίδα της Κυβερνήσεως.

Λάρισα 28 Απριλίου 1993

Ο Δήμαρχος
ΑΡΙΣΤΕΙΔΗΣ ΛΑΜΠΡΟΥΛΗΣ

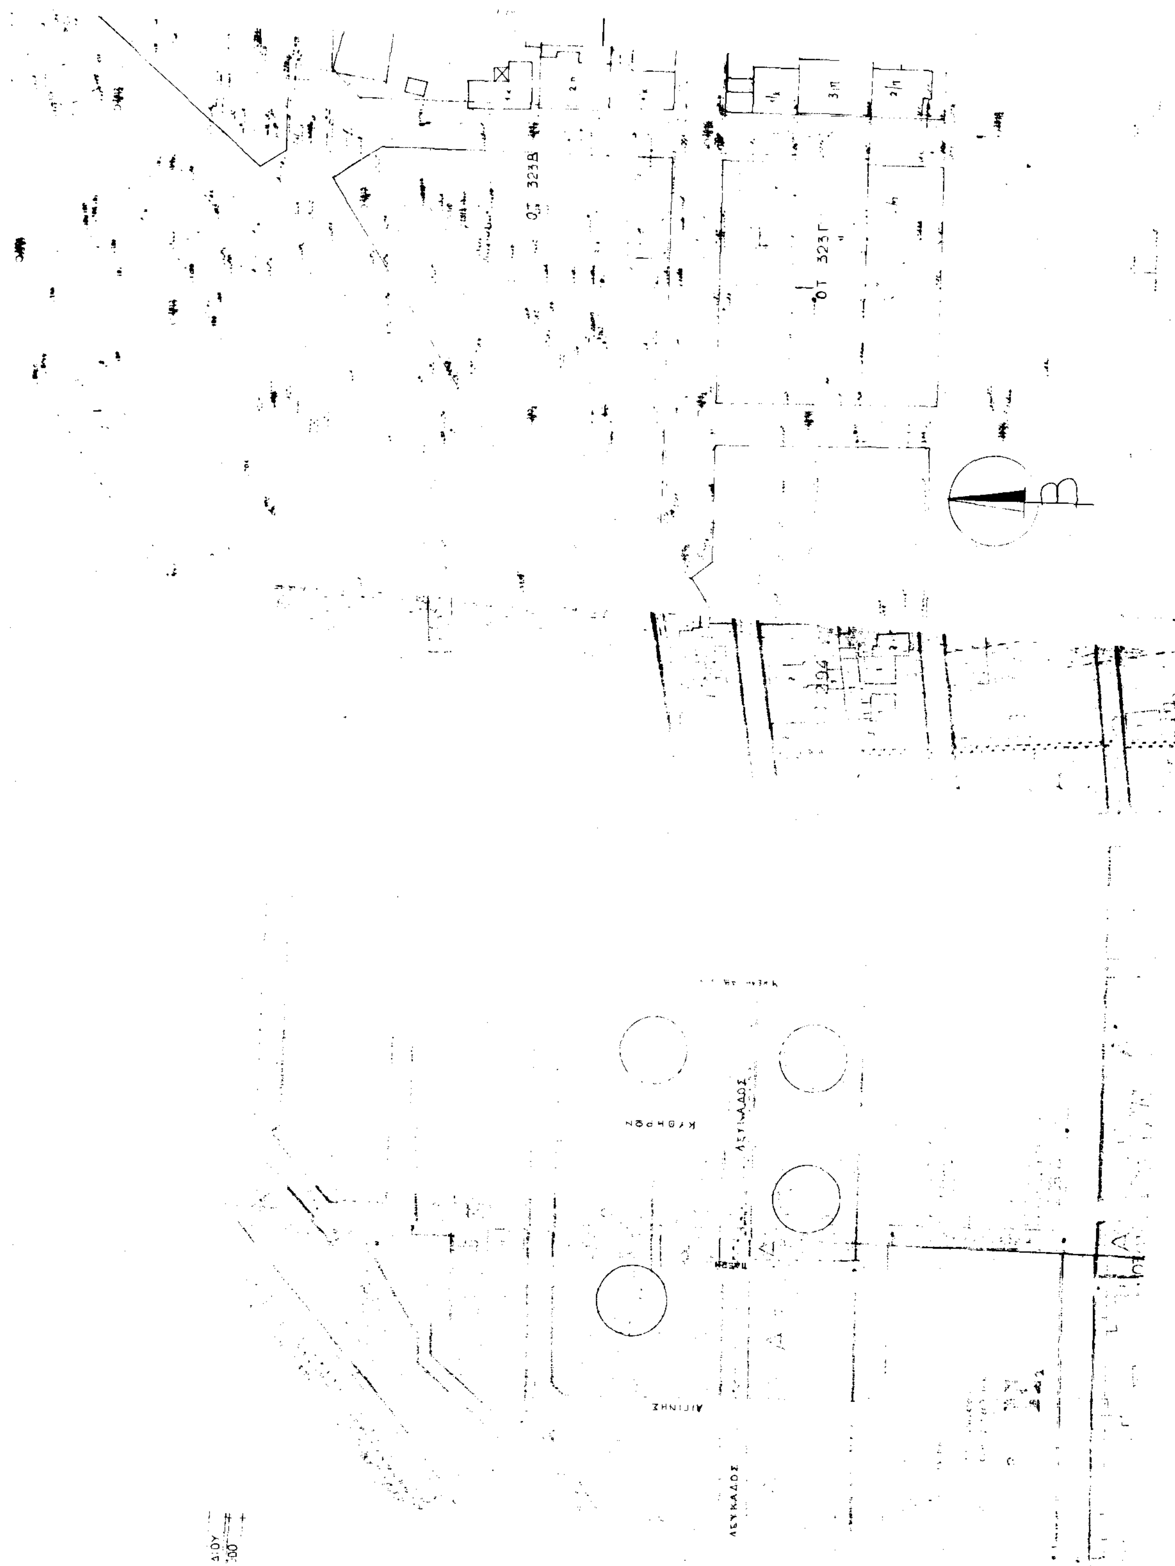
ΟΤ 323Β
ΟΤ 323Γ
ΚΥΘΗΡΩΝ
ΑΙΓΙΝΗΣ
ΛΕΥΚΑΔΟΣ



ΔΗΜΟΣ ΛΑΡΙΣΑΣ

Δ/ΝΣΗ ΤΕΧΝΙΚΗΣ ΥΠΗΡΕΣΙΑΣ
ΤΜΗΜΑ ΠΟΛΕΟΔΟΜΙΑΣ
ΓΡΑΦΕΙΟ ΣΧΕΔΙΟΥ ΠΟΛΗΣ &
ΚΥΚΛΟΦΟΡΙΑΚΩΝ ΡΥΘΜΙΣΕΩΝ

ΤΟΠΟΓΡΑΦΙΚΟ ΔΙΑΓΡΑΜΜΑ
ΤΡΟΠΟΠΟΙΗΣΗ ΣΧΕΔΙΟΥ ΠΟΛΗΣ ΛΑΡΙΣΑΣ
ΣΤΟ Ο.Τ. 322Α,321Α,322Δ,321Γ **ΠΙΝ.** 11.01 - 12.01
ΣΥΝΟΙΚΙΣΜΟΣ: ΑΝΘΟΥΠΟΛΗ

ΘΕΜΑ: "ΠΡΟΣΑΡΜΟΓΗ ΤΩΝ ΟΙΚΟΔΟΜΙΚΩΝ ΓΡΑΜΜΩΝ ΤΗΣ ΟΔΟΥ ΚΥΘΗΡΩΝ (ΟΤ 322Α, 321Α, 322Δ, 321Γ)"

Το παρον συνοδευει την υπ αριθμ 479/91 αποφαση Δ.Σ. Λαρισας

Λαρισα

Ο ΣΥΝΤΑΞΑΣ

Η ΠΡΟΙΣΤΑΜΕΝΗ
ΤΠ ΚΑ ΠΕ ΝΟΜΟΥ ΛΑΡΙΣΑΣ

ΘΕΩΡΗΘΗΚΕ
Λαρισα 8 10 1991
Ο Δ/ΝΤΗΣ

Αριθ. 2769 (6)

Τροποποίηση εγκεκριμένου σχεδίου πόλης Λάρισας.

Ο ΔΗΜΑΡΧΟΣ ΛΑΡΙΣΑΣ

Έχοντας υπόψη:

1) Τις διατάξεις: α) Του από 17.7.1923 Ν. Δ/τος, περί σχεδίων πόλεων και κωμών.

β) Του Ν. Δ/τος 1577/1985, περί Γ.Ο.Κ.

γ) Του Ν. Δ/τος 3200/1925, περί διοικητικής αποκέντρωσης, όπως τροποποιήθηκε και συμπληρώθηκε μεταγενέστερα με το Ν.Δ. 532/70:

δ) Του Ν. Δ/τος 712/1970 εκτελεστικών του Ν. 532/1970, περί συμπληρώσεως των διατάξεων περί διοικητικής αποκέντρωσης.

ε) Του Ν. Δ/τος 1032/1980, περί συστάσεως του Υπουργείου Χ.Ο.Π. κ.λπ.

στ) Του Ν. Δ/τος 183/1986, περί έγκρισης τροποποιήσεων και καθορισμού όρων και περιορισμών δόμησης από τους Νομάρχες (ΦΕΚ 70Α/5.6.86).

ζ) Του από 30.4.87 Π. Δ/τος περί έγκρισης τροποποιήσεων εγκεκριμένου σχεδίου πόλης με απόφαση του Δημοτικού Συμβουλίου του Δήμου Λάρισας (ΦΕΚ 391 Δ'/13.5.87).

η) Το από 10.5.1988 (ΦΕΚ 348 τεύχος Δ') αναθεωρηθέν σχέδιο πόλης Λάρισας και υπ' αριθμ. 1668/28.3.88 απόφαση Νομάρχη.

2) Την απόφαση 373/92 του Δημοτικού Συμβουλίου Λάρισας με την οποία προτείνεται η τροποποίηση του εγκεκριμένου σχεδίου πόλης.

3) Την υπ' αριθμ. 14/1993 γνωμοδότηση του Συμβουλίου Χ.Ο.Π. Νομού Λάρισας (αριθμ. πρακτικού της 1ης/20, 25/1993 συνεδρίας).

4) Την οριστική απόφαση 99/93 του Δημοτικού Συμβουλίου Λάρισας για την προτεινόμενη τροποποίηση, αποφασίζουμε:

Άρθρο 1.

Εγκρίνεται τροποποίηση εγκεκριμένου ρυμοτομικού σχεδίου πόλης Λάρισας με θέμα: «Κατάργηση Κ.Χ. στην οδό Ιθάκης, Ο.Τ. 237Α και έγκριση πεζοδρόμου μεταξύ των Ο.Τ. 237 Α και 237 Β στη συνοικία «ΑΝΘΟΥΠΟΛΗ» όπως ορίζεται στο τοπογραφικό διάγραμμα που συνοδεύει την παρούσα απόφαση.

Άρθρο 2.

Από τις διατάξεις αυτής της απόφασης δεν προκαλείται δαπάνη εις βάρος του προϋπολογισμού του Δήμου Λάρισας.

Η ισχύς της παρούσας απόφασης αρχίζει από την δημοσίευσή της στην Εφημερίδα της Κυβερνήσεως.


Μετά την παραπάνω δημοσίευση η απόφαση μαζί με το σχετικό τοπογραφικό διάγραμμα που τη συνοδεύει να αναρτηθεί στο Δημοτικό Κατάστημα επί 15ήμερο για ενημέρωση.


Η απόφαση αυτή να δημοσιευθεί στην Εφημερίδα της Κυβερνήσεως.


Λάρισα 20 Απριλίου 1993

Ο Δήμαρχος

ΑΡΙΣΤΕΙΔΗΣ ΛΑΜΠΡΟΥΛΗΣ

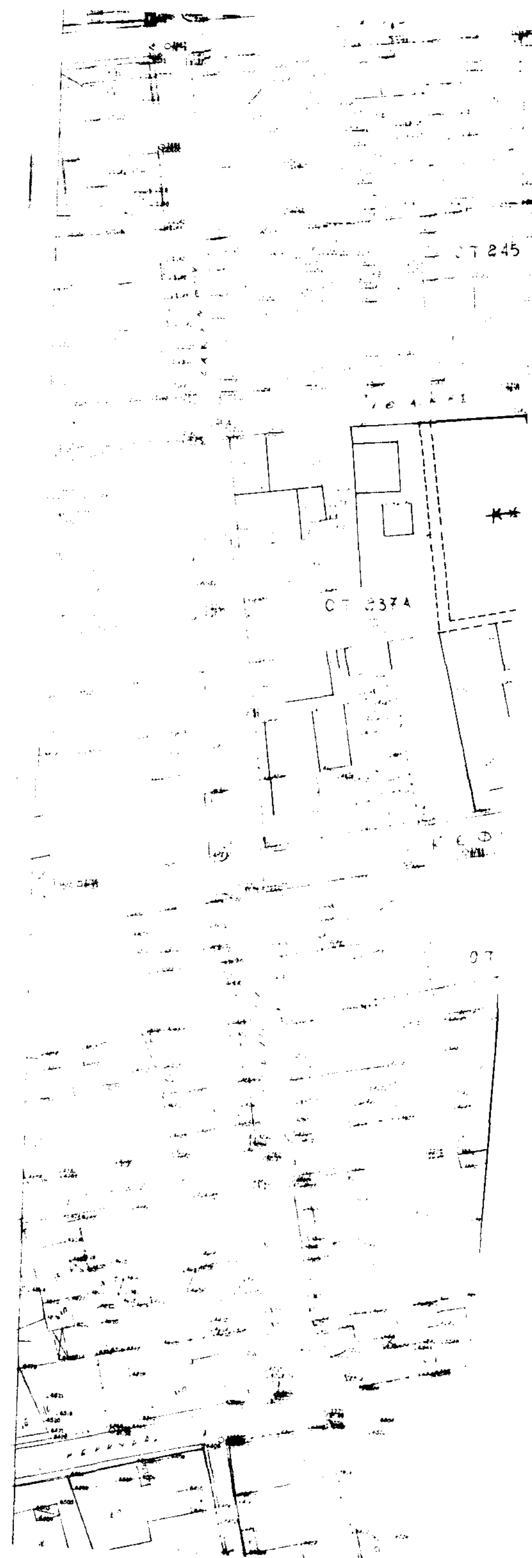

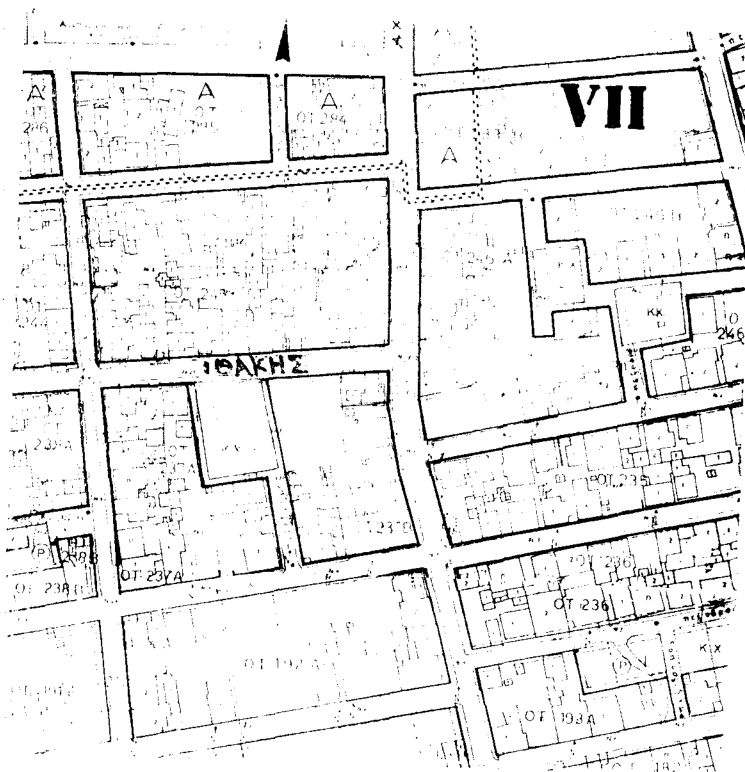
VII
ΙΘΑΚΗΣ
ΟΤ 237Α
ΟΤ 236
ΟΤ 235
ΟΤ 193Α
246

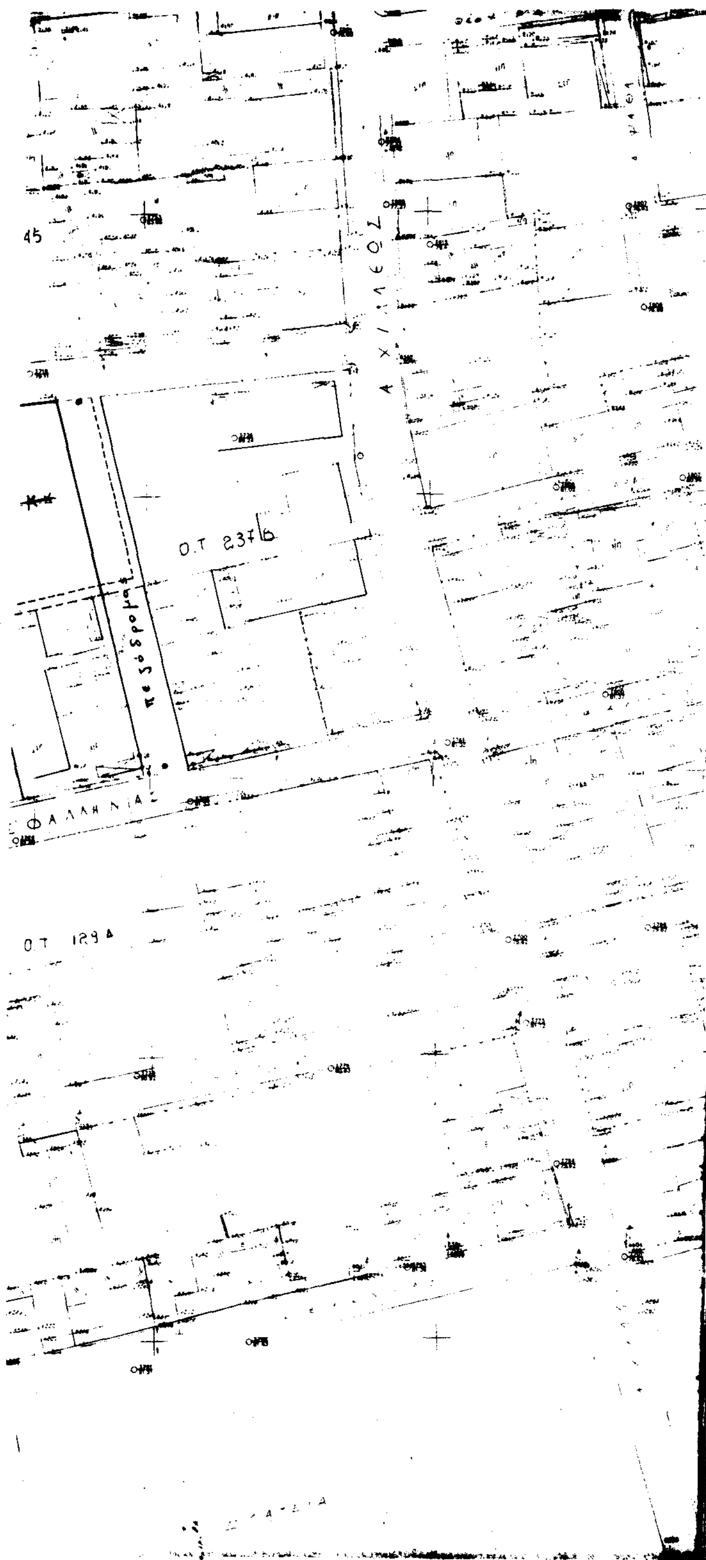

ΔΗΜΟΣ ΛΑΡΙΣΑΣ

Δ/ΝΣΗ ΤΕΧΝΙΚΗΣ ΥΠΗΡΕΣΙΑΣ
ΤΜΗΜΑ ΠΟΛΕΟΔΟΜΙΑΣ
ΓΡΑΦΕΙΟ ΣΧΕΔΙΟΥ ΠΟΛΗΣ & ΚΥΚΛΟΦΟΡΙΑΚΩΝ ΡΥΘΜΙΣΕΩΝ

ΤΟΠΟΓΡΑΦΙΚΟ ΔΙΑΓΡΑΜΜΑ
ΤΡΟΠΟΠΟΙΗΣΗ ΣΧΕΔΙΟΥ ΠΟΛΗΣ ΛΑΡΙΣΑΣ
ΣΤΟ Ο.Τ. 837Α, 837Β **ΠΙΝ.** 12.01 .
ΣΥΝΟΙΚΙΣΜΟΣ : ΑΝΘΟΥΠΟΛΗ

ΘΕΜΑ: " ΚΑΤΑΡΓΗΣΗ Κ.Χ ΣΤΗΝ ΟΔΟ ΙΘΑΚΗΣ Ο.Τ 837Α & ΕΓΚΡΙΣΗ ΠΕΖΟΔΡΟΜΟΥ ΜΕΤΑΞΥ ΤΩΝ Ο.Τ 837Α & 837Β, ΣΤΗ ΣΥΝΟΙΚΙΑ ΑΝΘΟΥΠΟΛΗ ".

Το παρον συνοδευει την υπ αριθμ 99/93 αποφαση ΔΣ Λαρισας

Λαρισα

Ο ΣΥΝΤΑΞΑΣ

ΣΑΡΑΤΣΗΣ ΓΕΩΡΓΙΟΣ
Αρχιτέκτων Μηχ. ΠΕ4 με Α' βαθμό

Η ΠΡΟΙΣΤΑΜΕΝΗ
Τ.Π & Π.Ε ΝΟΜΟΥ ΛΑΡΙΣΑΣ

ΘΕΩΡΗΘΗΚΕ
Λαρισα
Δ/ντρια Τεχν. Υπηρεσίας



Μ. ΑΓΒΑΛΙΩΤΟΥ
Αρχ/των Μηχ/κός

ΑΠΟ ΤΟ ΕΘΝΙΚΟ ΤΥΠΟΓΡΑΦΕΙΟ